


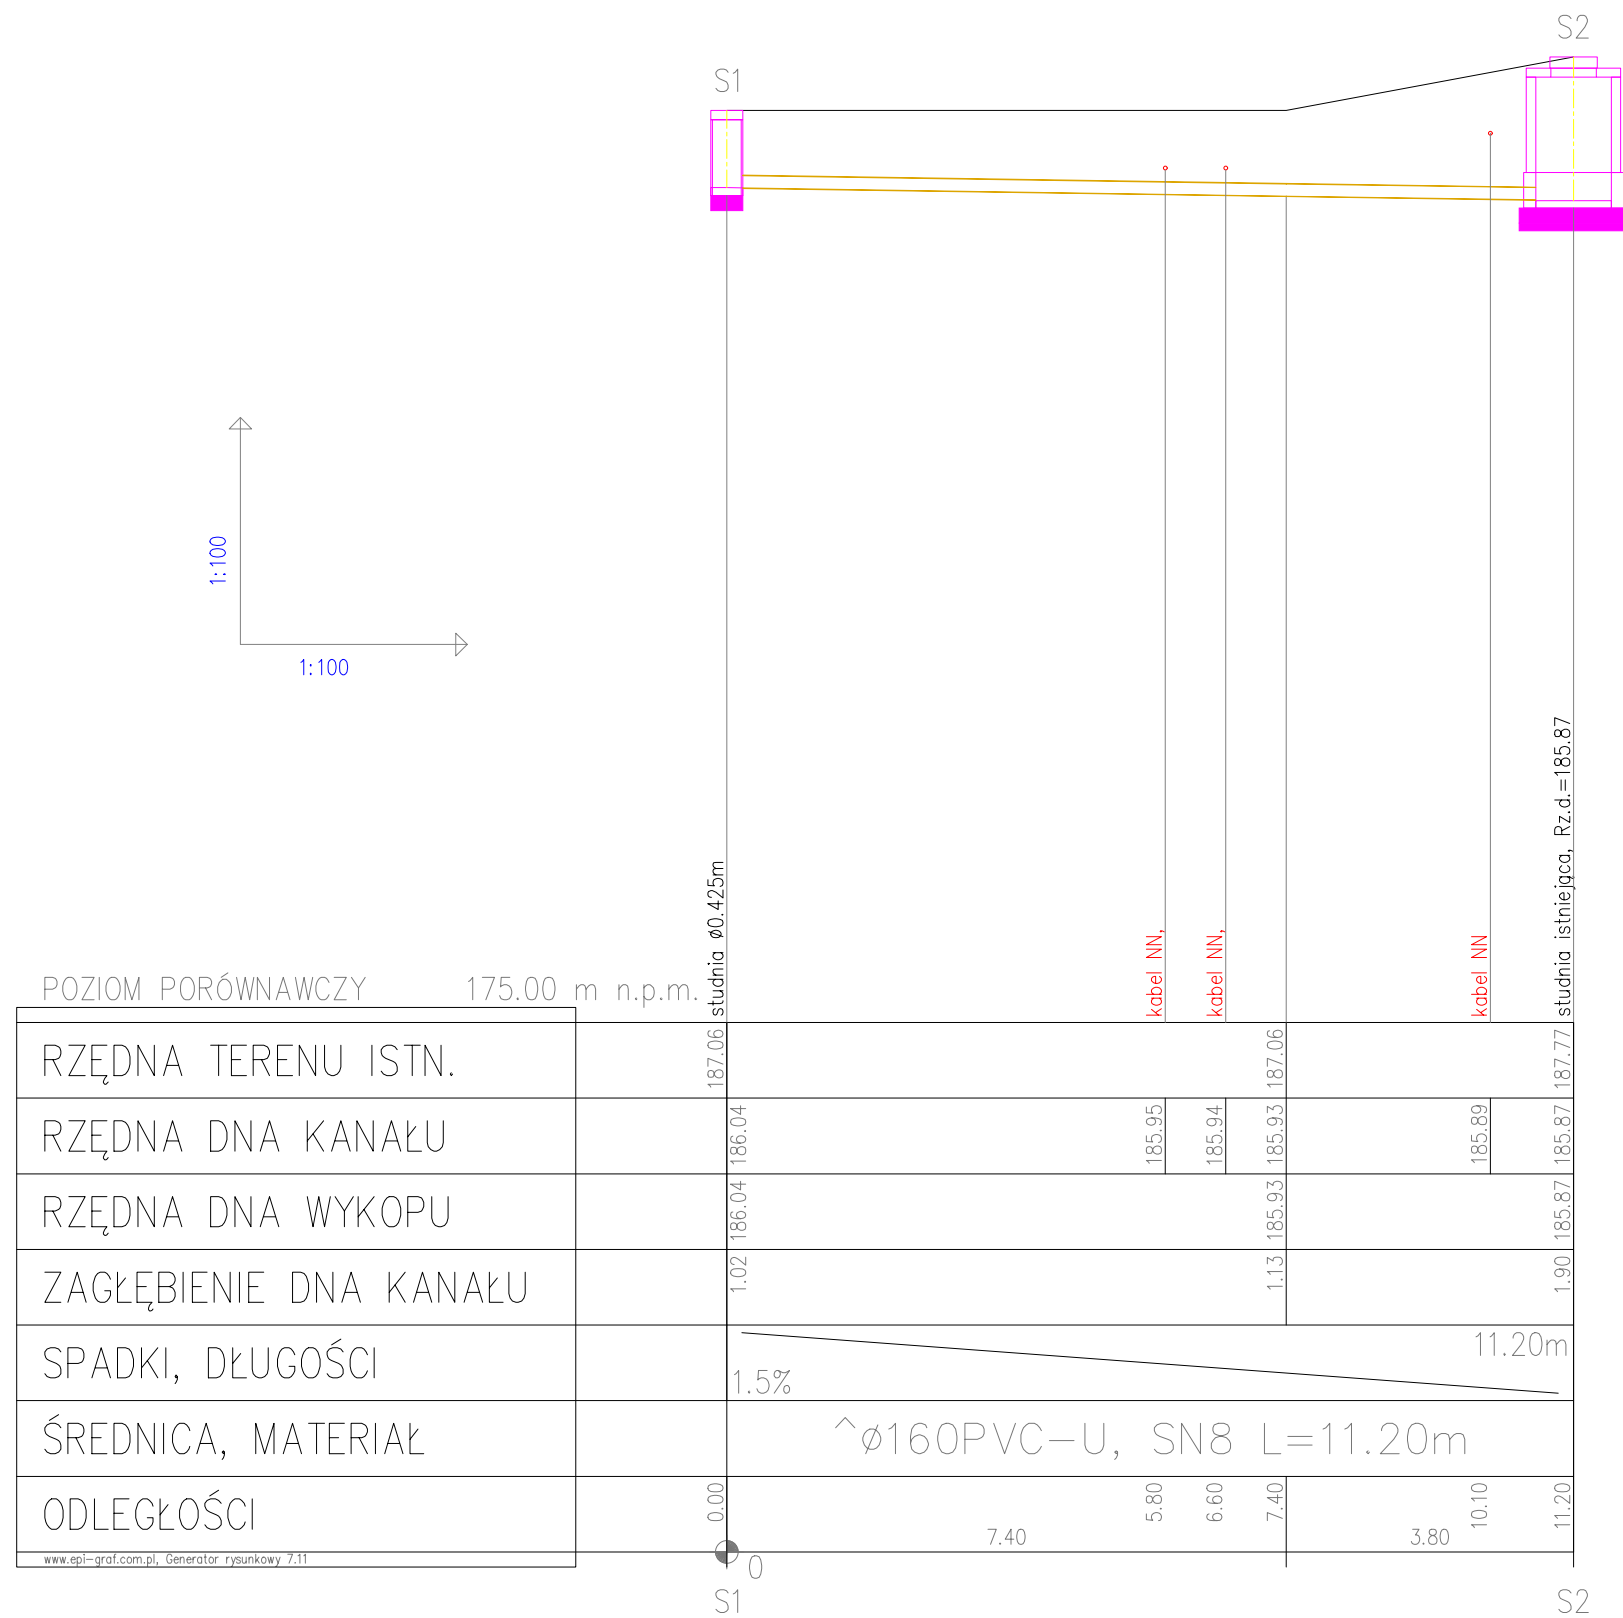

a c archiconcept ARCH. PIOTR OPAŁKA 48-304 Nysa, ul. Zjednoczenia 9/2, tel: +48774353029, 604997894, e-mail: archiconcept.nysa@gmail.com			
NAZWA OBIEKTU BUDOWLANEGO	Urządzenie terenów rekreacyjnych oraz zieleni urządzonej		
	Nysa, ul. Kraszewskiego, dz. nr 2/17, a.m. 34 obręb 0005 Śródmieście, Jednostka ewidencyjna 160705_4 Nysa - miasto		
TYTUŁ RYSUNKU	Profi S1 - S2		DATA: 09. 02. 2026 r.
ZAKRES OPRACOWNIA	PROJEKTANT	PODPIS	Skala rys.
PROJEKT TECHNICZNY INSTALACJI SANITARNYCH	mgr inż. Maciej Wyszzyński upr. nr OPL/0448/POOS/08		Nr rys.
			1:100
			S 2