
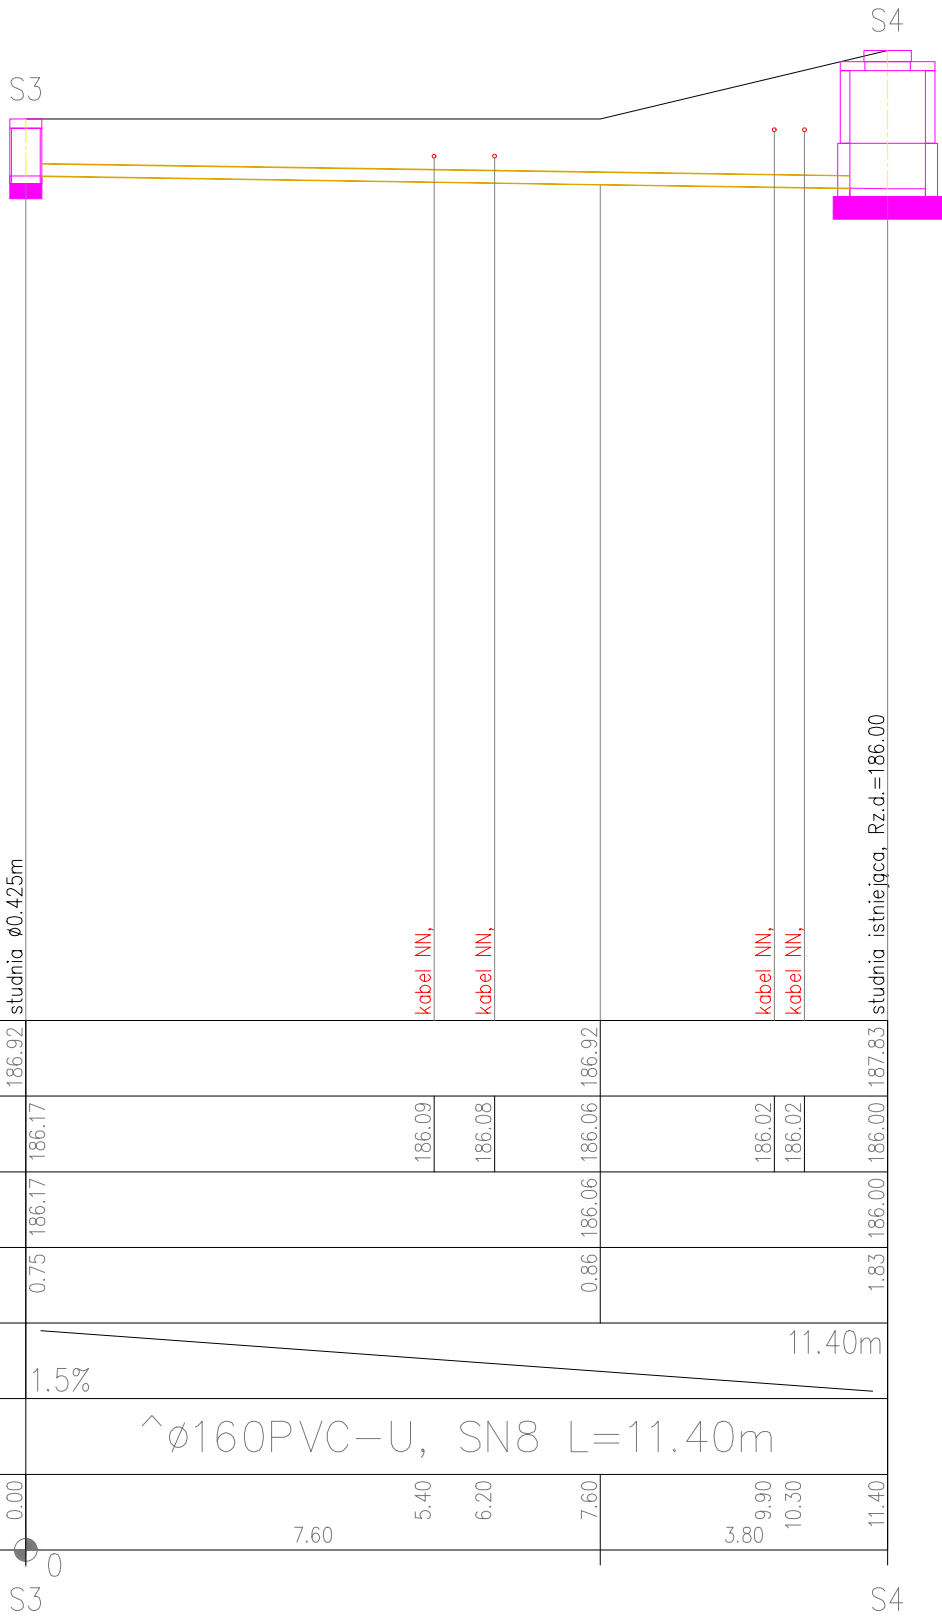


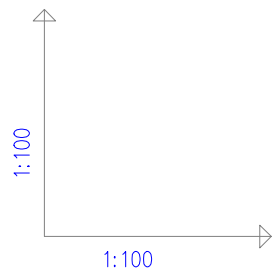

RZĘDNA TERENU ISTN.	186.92				186.92						
RZĘDNA DNA KANAŁU	186.17		186.09	186.08	186.06			186.02	186.02	186.00	186.00
RZĘDNA DNA WYKOPU	186.17				186.06					186.00	186.00
ZAGŁĘBIENIE DNA KANAŁU	0.75				0.86					1.83	1.83
SPADKI, DŁUGOŚCI		1.5%								11.40m	
ŚREDNICA, MATERIAŁ			$\hat{\varnothing}160PVC-U, SN8 L=11.40m$								
ODLEGŁOŚCI	0.00		7.60	5.40	6.20	7.60		3.80	9.90	10.30	11.40

www.epi-graf.com.pl, Generator rysunkowy 7.11

a c archiconcept ARCH. PIOTR OPAŁKA 48-304 Nysa, ul. Zjednoczenia 9/2, tel:+48774353029, 604997894, e-mail: archiconcept.nysa@gmail.com			
NAZWA OBIEKTU BUDOWLANEGO		Urządzenie terenów rekreacyjnych oraz zieleni urządzonej	
		Nysa, ul. Kraszewskiego, dz. nr 2/17, a.m. 34 obręb 0005 Śródmieście, Jednostka ewidencyjna 160705_4 Nysa - miasto	
TYTUŁ RYSUNKU		Profi S3 - S4	DATA: 09. 02. 2026 r.
ZAKRES OPRACOWNIA PROJEKT TECHNICZNY INSTALACJI SANITARNYCH	PROJEKTANT		Skala rys.
	mgr inż. Maciej Wszyński upr. nr OPL/0448/POOS/08		Nr rys.
		1:100	S 3